


01 Layout
02 Esc 1/75

LEGENDA MOBILIÁRIO		
	M01	02 UNI CADEIRA GIRATÓRIA PRESIDENTE BRAÇOS REGULÁVEIS
	M02	60 UNI POLTRONA PARA AUDITÓRIO
	M03	07 UNI – ARANDELA TOCHEAD 48X38X18CM METAL E TECIDO PRETO – FOCO METALLO AR 125

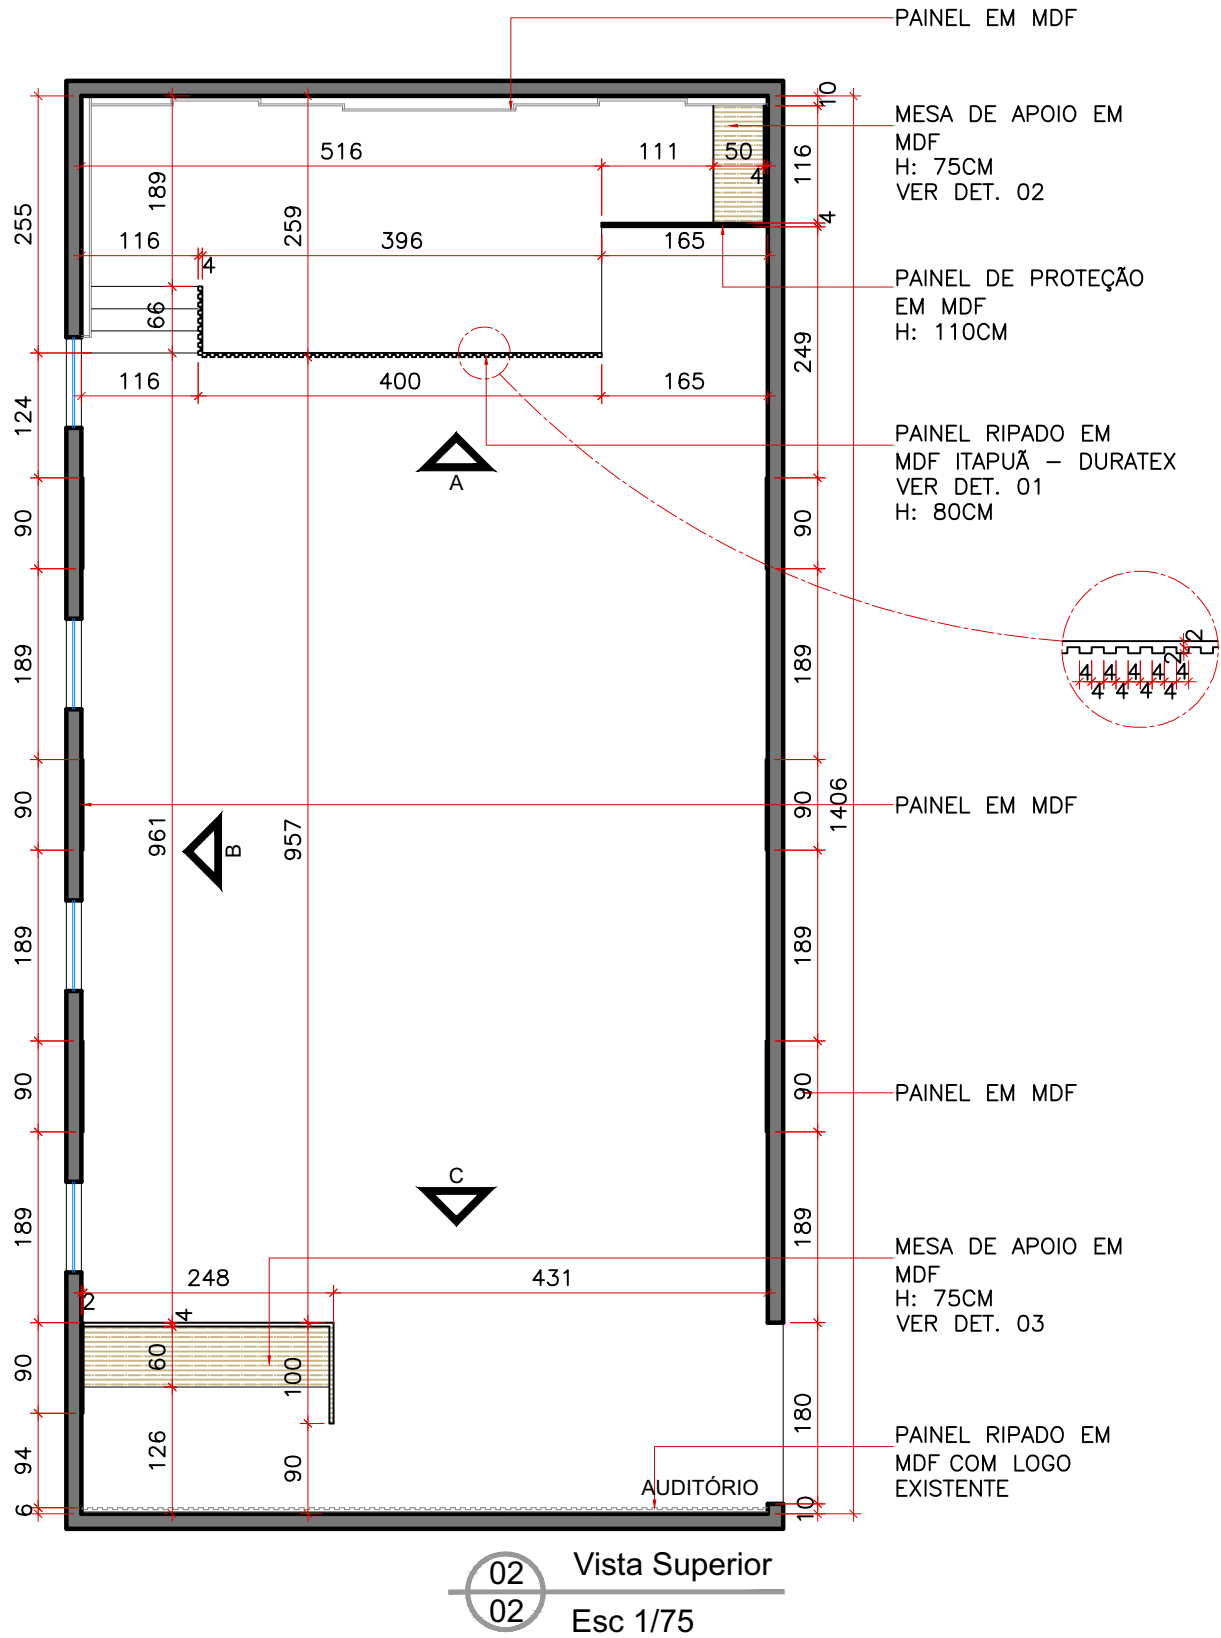

02 Vista Superior
02 Esc 1/75

proprietários

Câmara Municipal de
Primavera do Leste

assunto

Det. Mobiliário Auditório

revisão

data
17/04/2024

folha
01/02


R00

VICTÓRIA STÉFANI P. P. ZENI
CAUA254473-3


(66) 98113-3144
Avenida Porto Alegre, 621 (sala102) - Centro
Primavera do Leste, MT

arquitetura


VICTÓRIA
ZENI

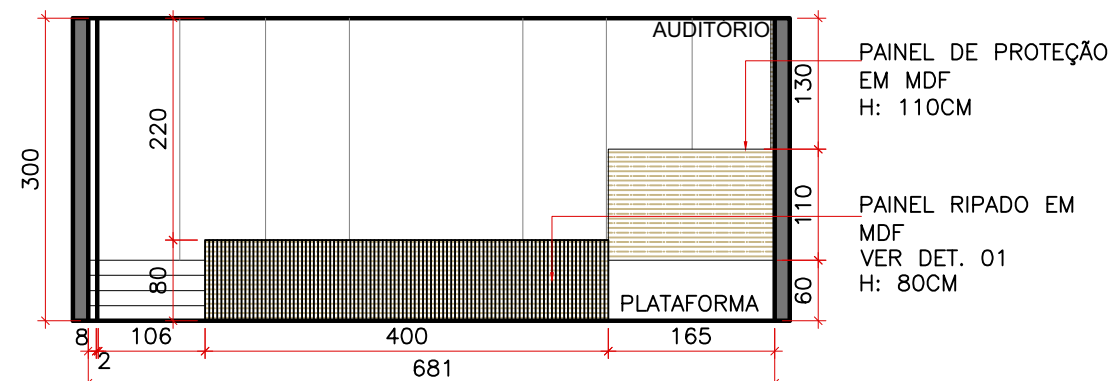

01
09 Vista A
Esc 1/75

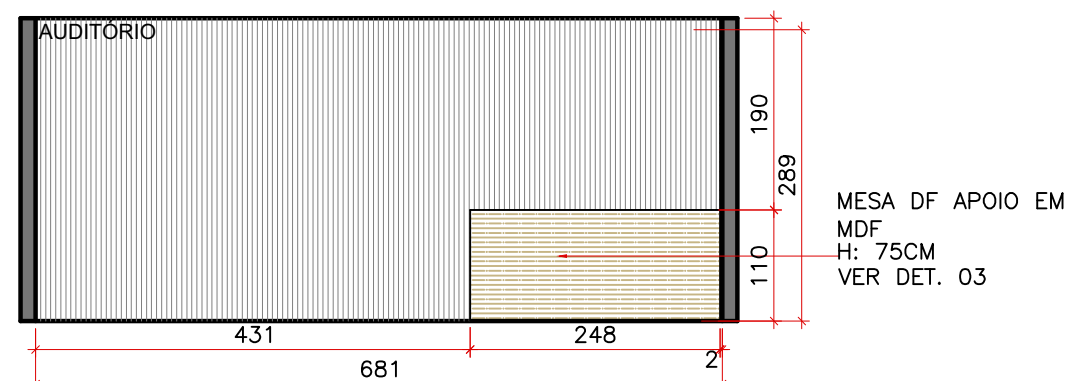


02
09 Vista C
Esc 1/75

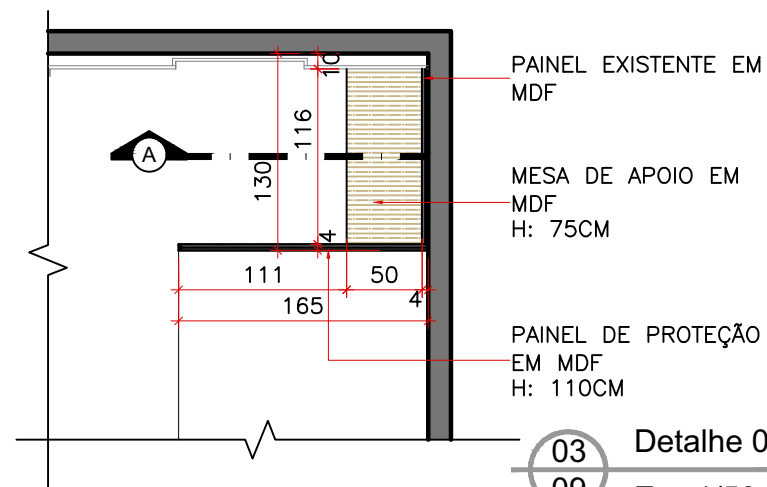


03
09 Detalhe 02
Esc 1/50



07
09 Imagem 01
Sem Esc

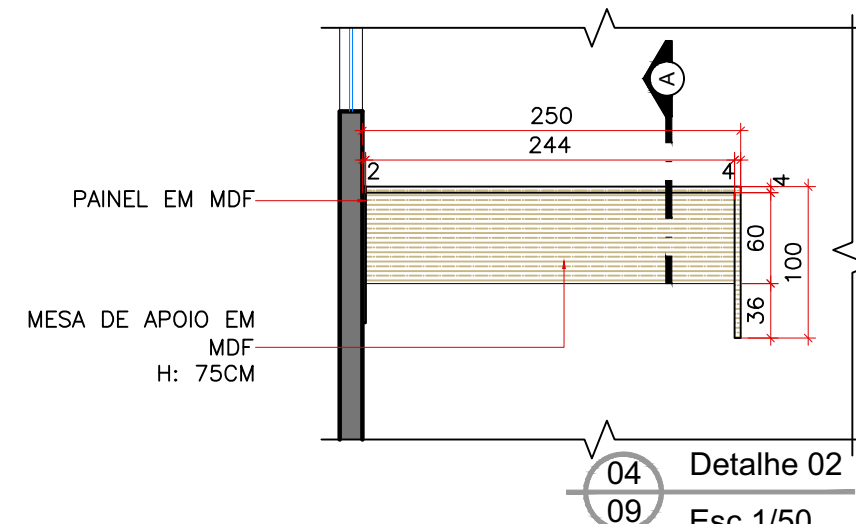


04
09 Detalhe 02
Esc 1/50

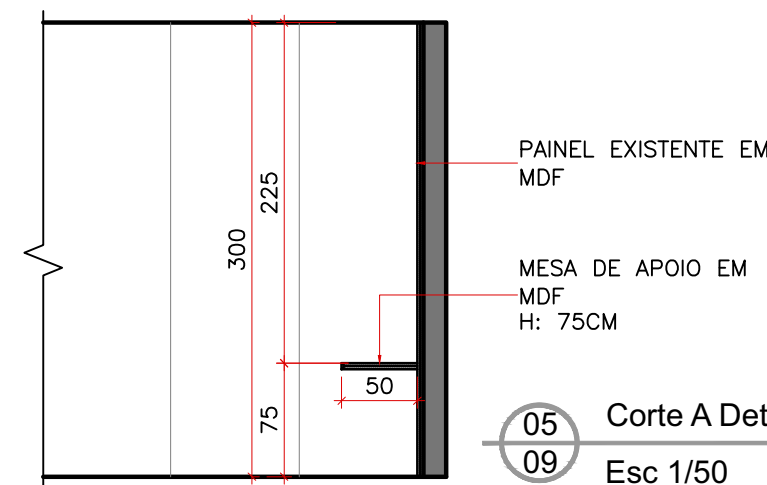

05
09 Corte A Det. 02
Esc 1/50




08
09 Imagem 02
Sem Esc

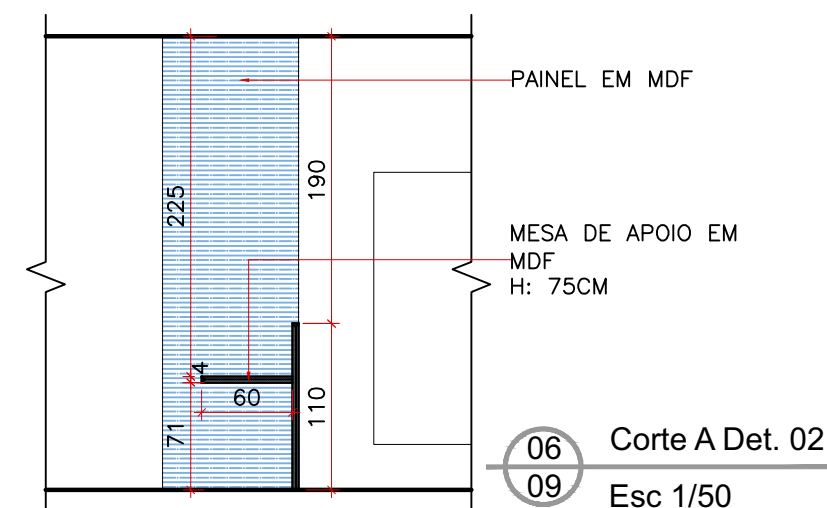

06
09 Corte A Det. 02
Esc 1/50

ARANDELA TOCHEIRO DUPLA PRETA

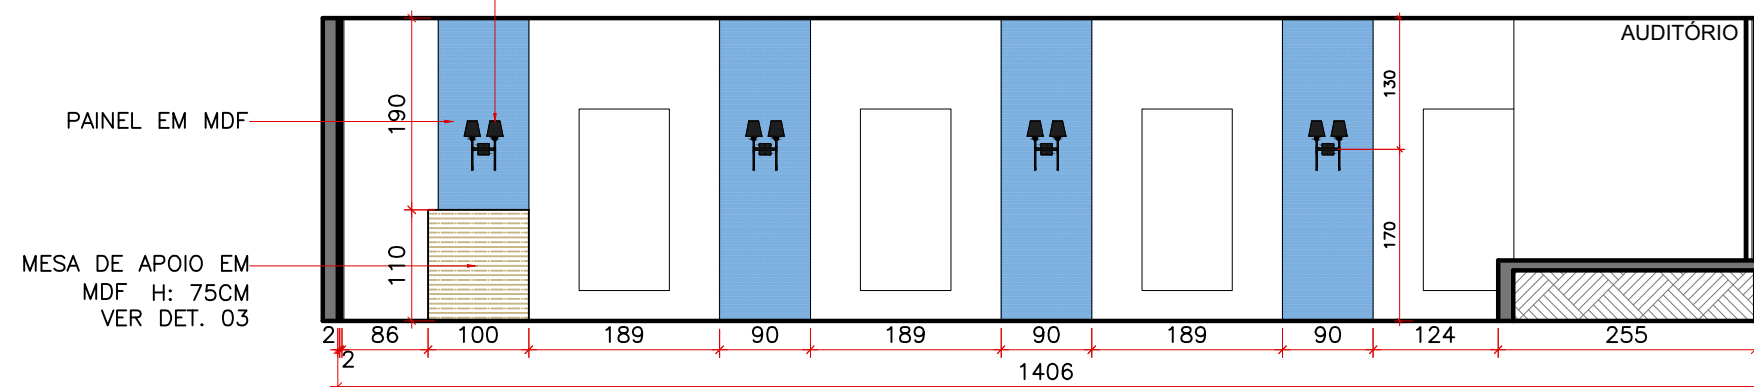

09
09 Vista B
Esc 1/75

arquitetura
VICTÓRIA
Zeni

VICTÓRIA STÉFANI P. P. ZENI
CAU A254473-3

(66) 98113-3144
Avenida Porto Alegre, 621 (sala102) - Centro
Primavera do Leste, MT

revisão
R00

data
17/04/2024
folha
02/02

endereço
Av. Primavera, n. 300 - Primavera II
Primavera do Leste, MT

proprietários
Câmara Municipal de Primavera do Leste

assunto
Det. Mobiliário Auditório