


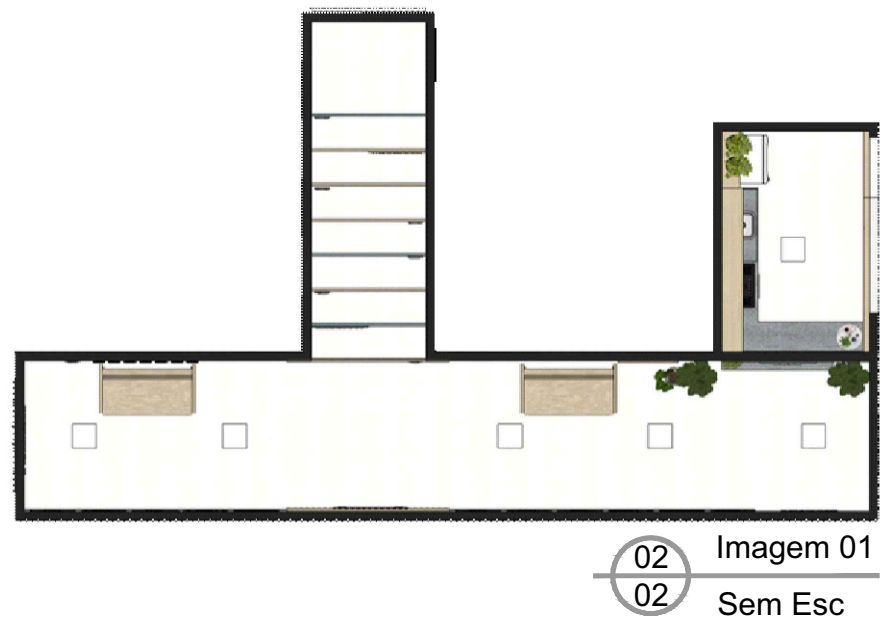




| LEGENDA MOBILIÁRIO | | |
|---|-----|---|
|  | M01 | 02 UNI SOFÁ RETO C/ BRAÇOS E PÉS DE MADEIRA |
|  | M02 | 02 UNI – VASO VIETNAMITA CINZA 70 DE ALTURA, 20CM DE BASE, 30CM DE DIÂMETRO. |
|  | M03 | 01 UNI – VASO VIETNAMITA CINZA 60 DE ALTURA, 20CM DE BASE, 30CM DE DIÂMETRO. |



proprietários

Câmara Municipal de
Primavera do Leste

assunto

Det. Mobiliário Corredor
e Copa

revisão

data
17/04/2024

folha

01/05

endereço





Av. Primavera, n. 300 - Primavera II
Primavera do Leste, MT

VICTÓRIA STÉFANI P. P. ZENI
CAU A254473-3

(66) 98113-3144
Avenida Porto Alegre, 621 (sala102) - Centro
Primavera do Leste, MT

arquitetura

VICTÓRIA
ZENI

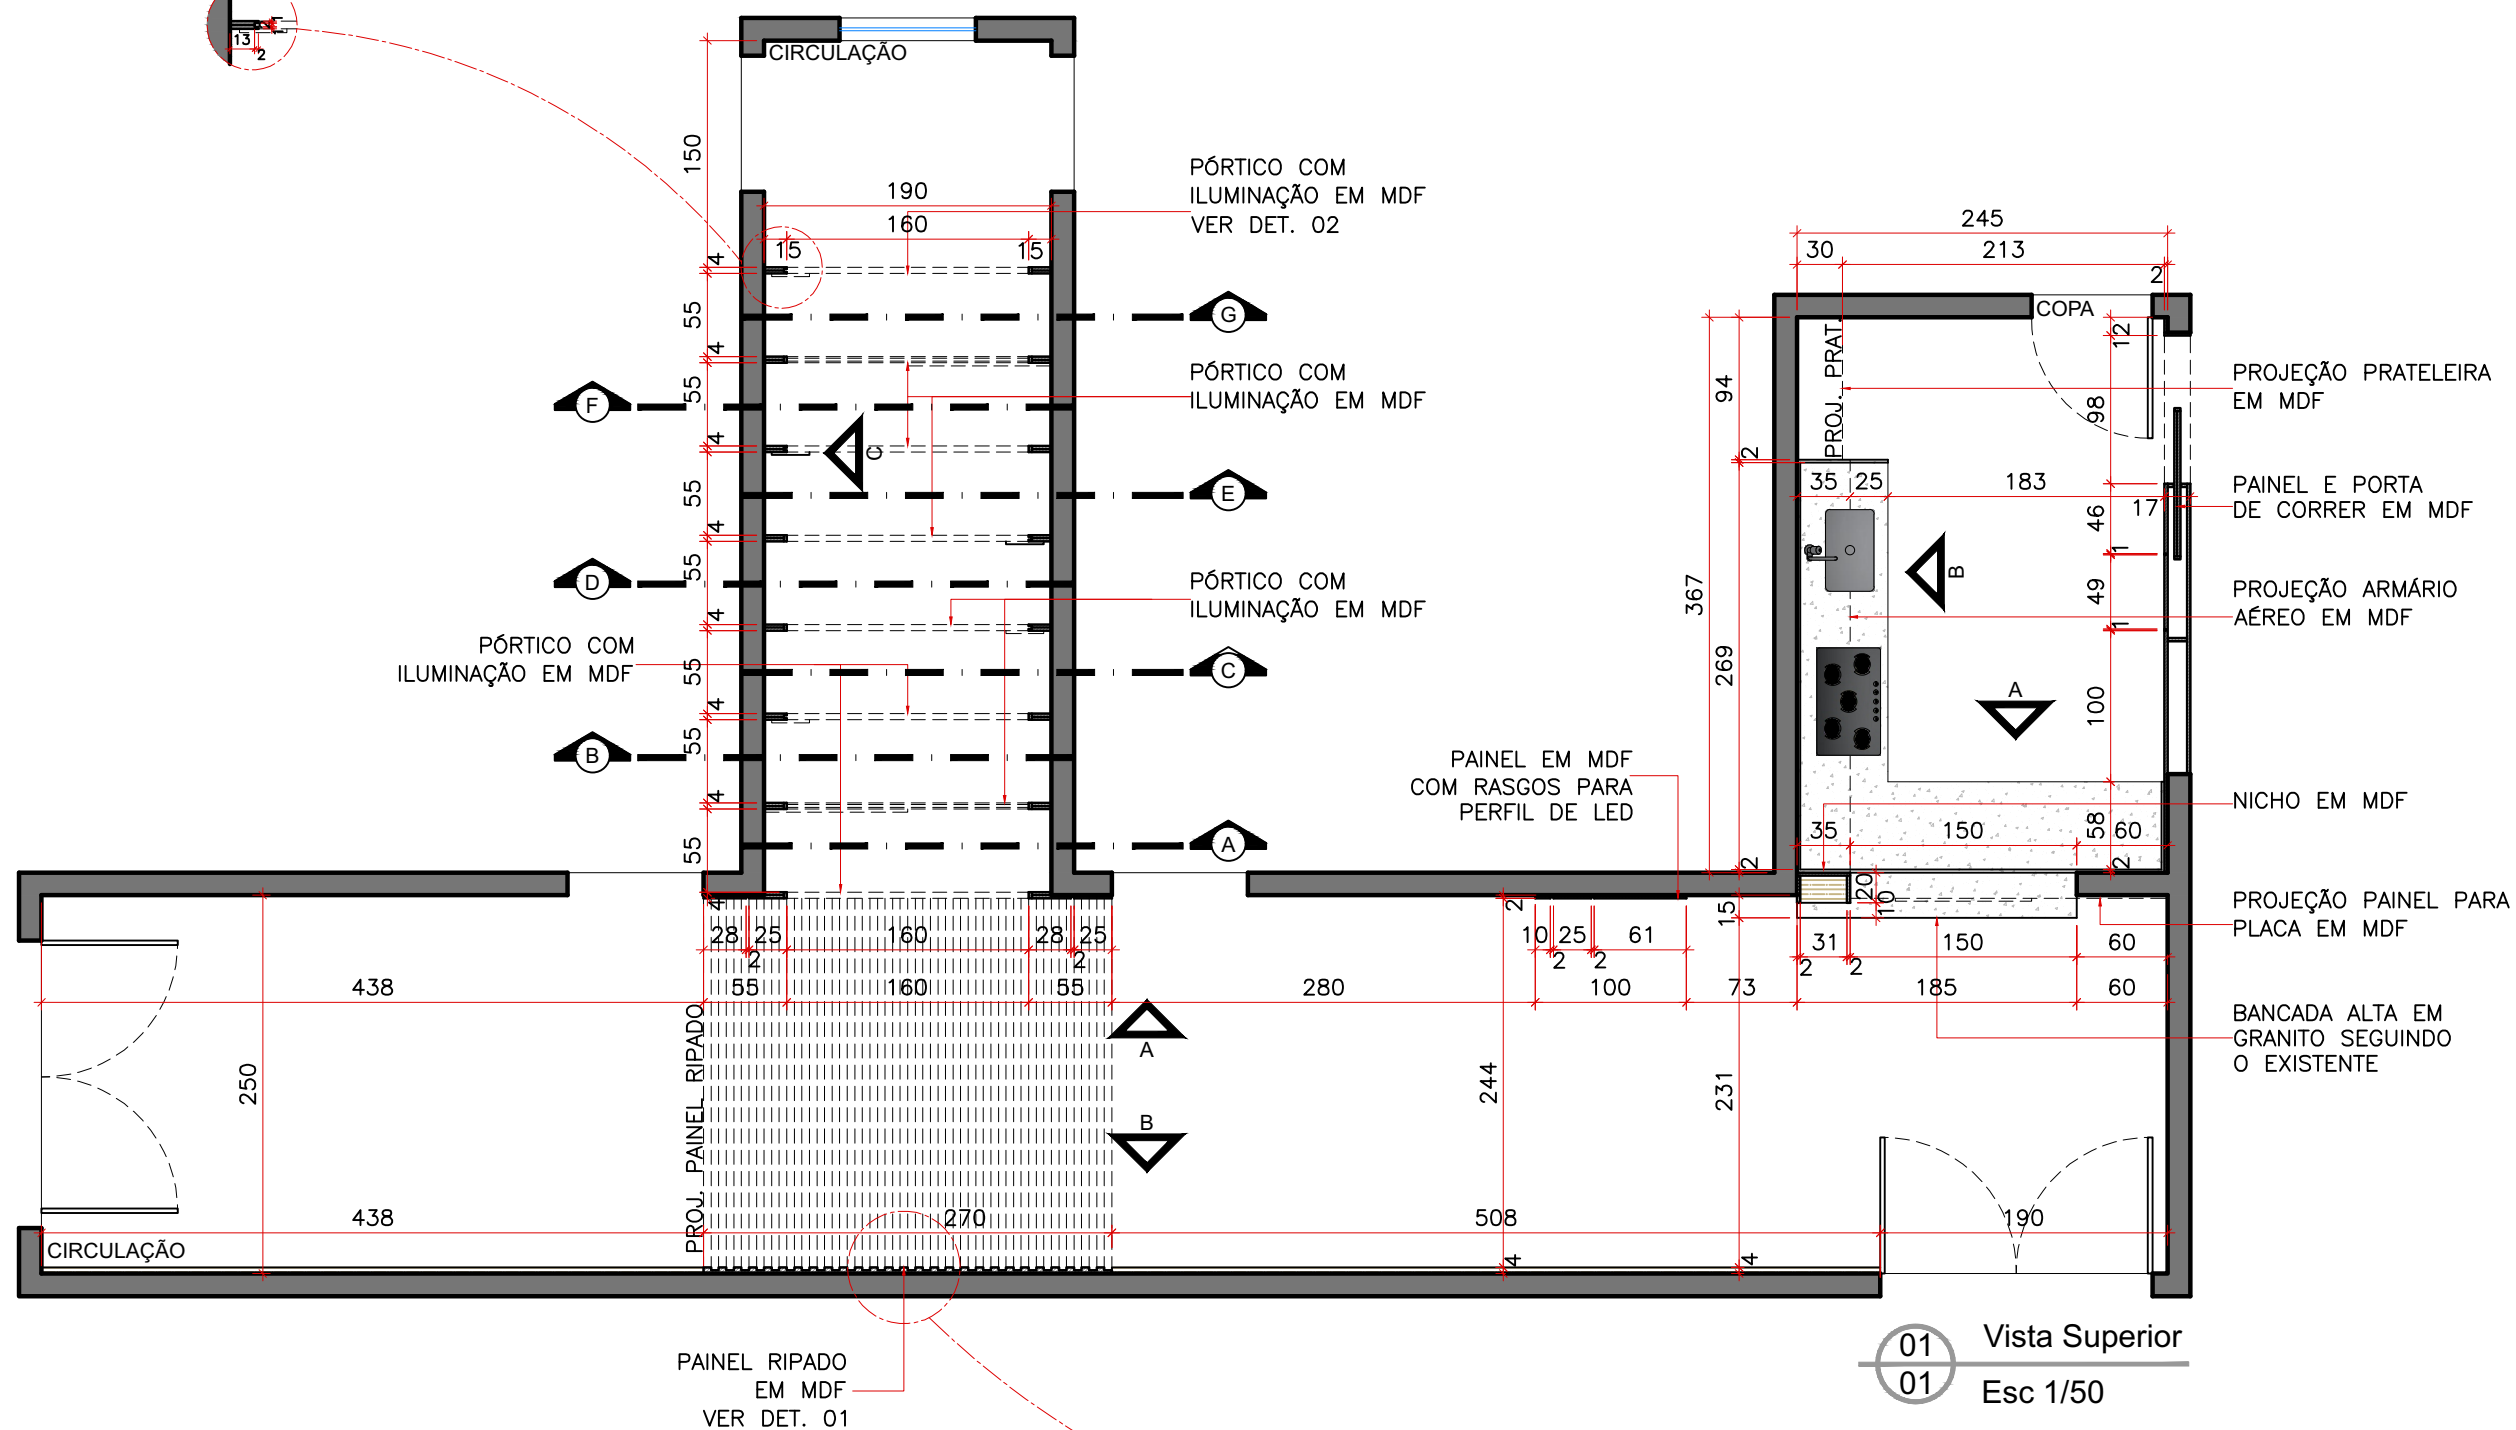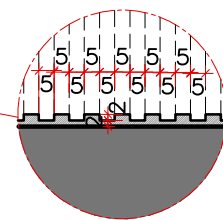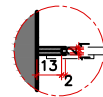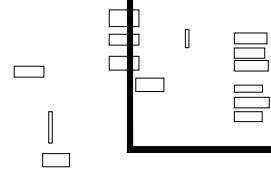

proprietários

Câmara Municipal de
Primavera do Leste

assunto

Det. Mobiliário Corredor
e Copa

revisão

data
17/04/2024

folha

02/05


R00

VICTÓRIA STÉFANI P. P. ZENI
CAUA254473-3


arquitetura

VICTÓRIA
ZENI

(66) 98113-3144
Avenida Porto Alegre, 621 (sala102) - Centro
Primavera do Leste, MT

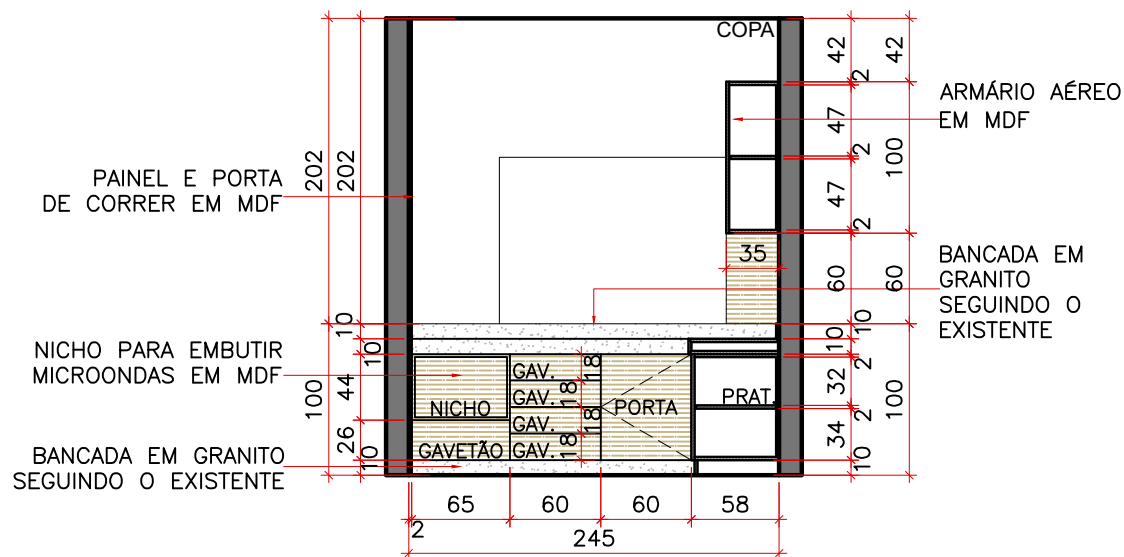

01 Vista A - Copa
05 Esc 1/50

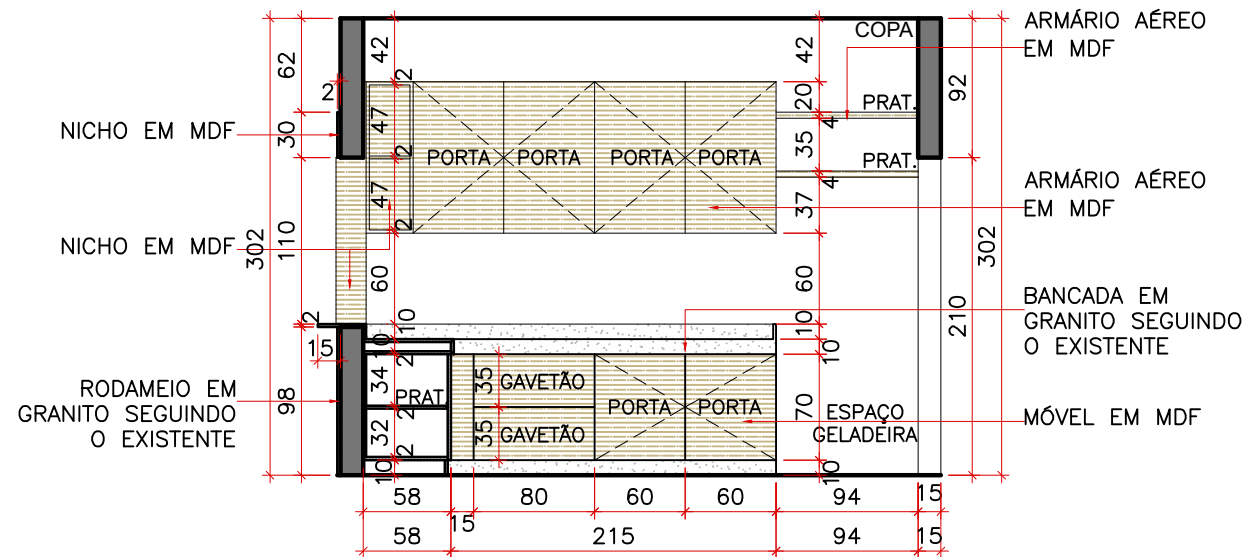


02 Vista B - Copa
05 Esc 1/50




03 Imagem 01
05 Sem Esc



04 Imagem 02
05 Sem Esc

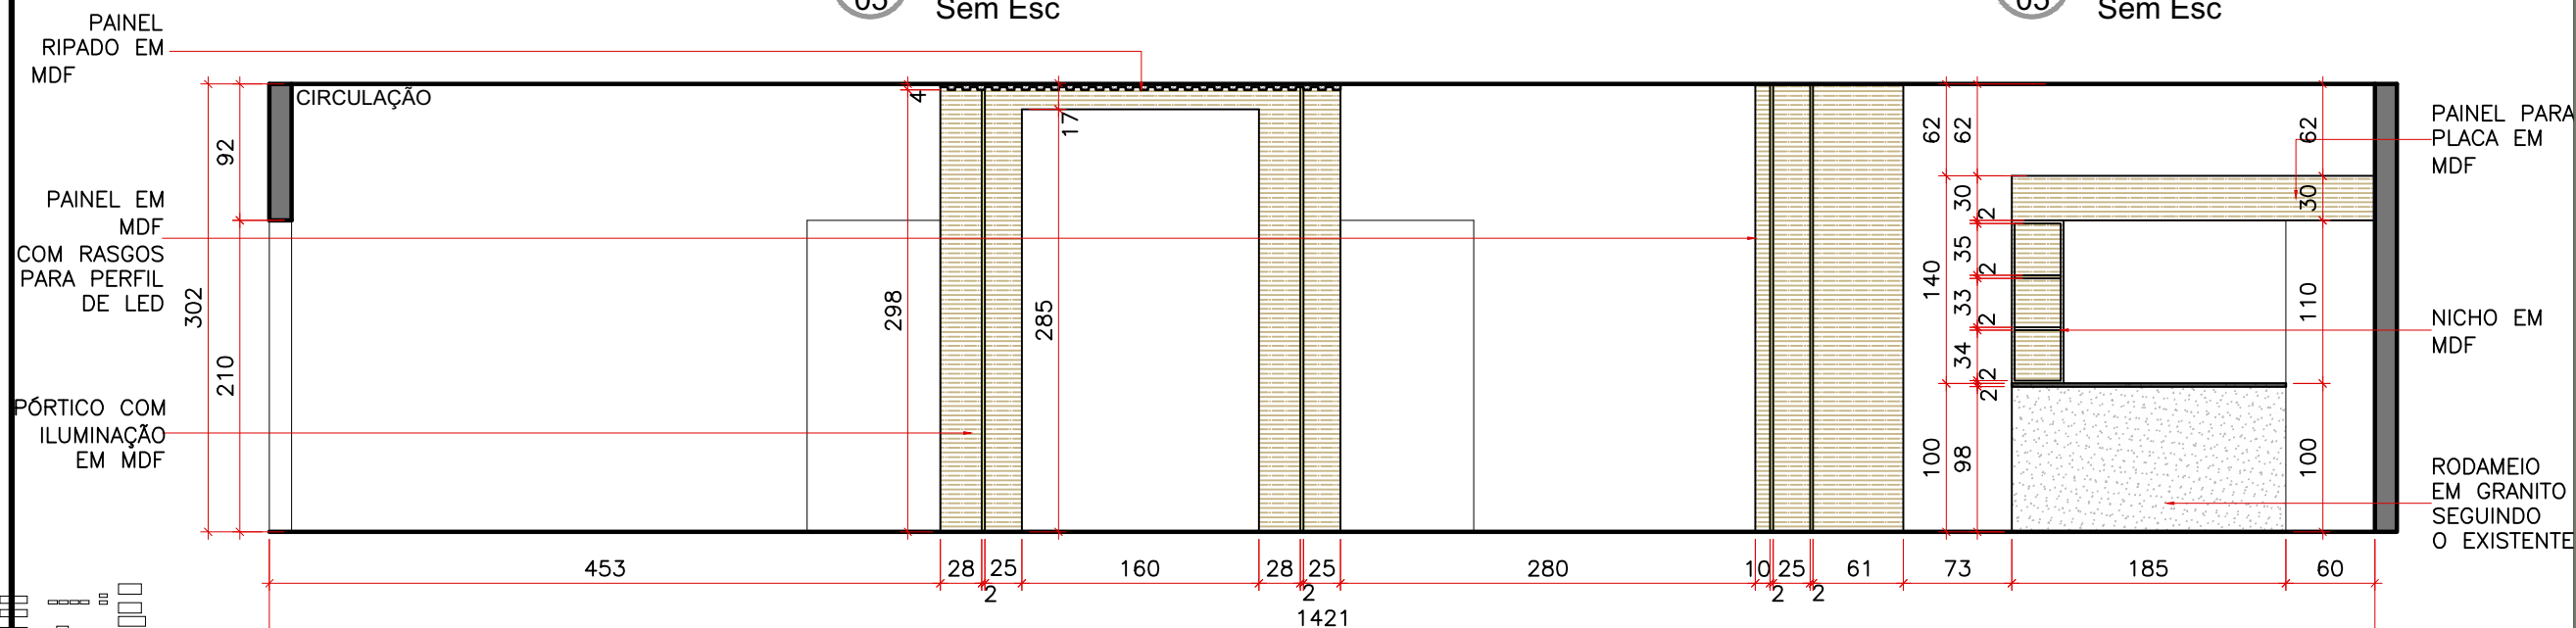

05 Vista A - Corredor
05 Esc 1/50

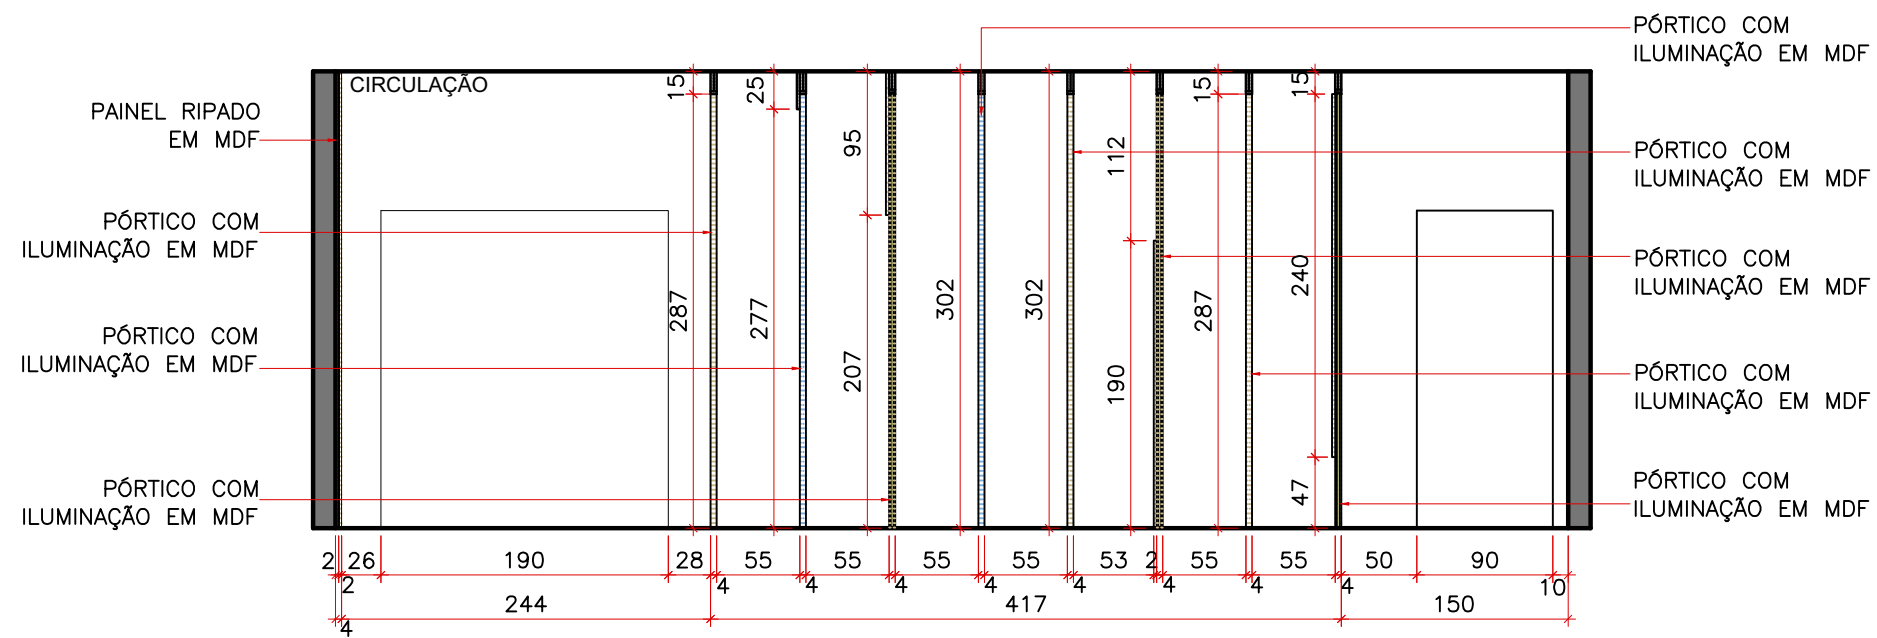


01 Vista C - Corredor
04 Esc 1/50



02 Imagem 01
04 Sem Esc



03 Imagem 02
04 Sem Esc

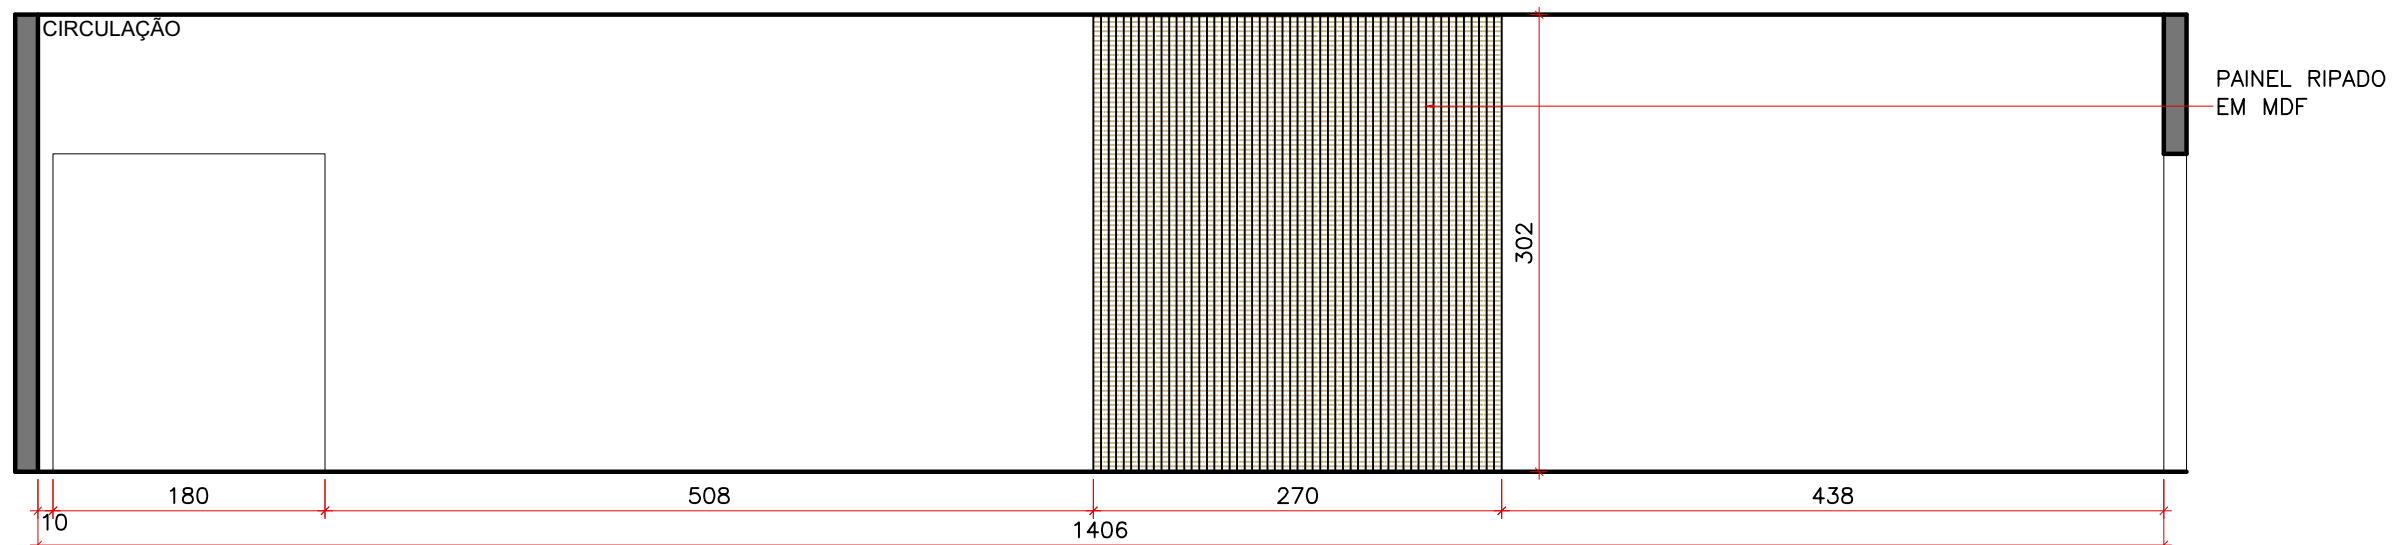

04 Vista B - Corredor
04 Esc 1/50

